

200 1600 1480 1600 520

8100

3 Steckdosen


3 Steckdosen

2 Steckdosen

2200

3350 1700 350

1150 700 1700 700 1150

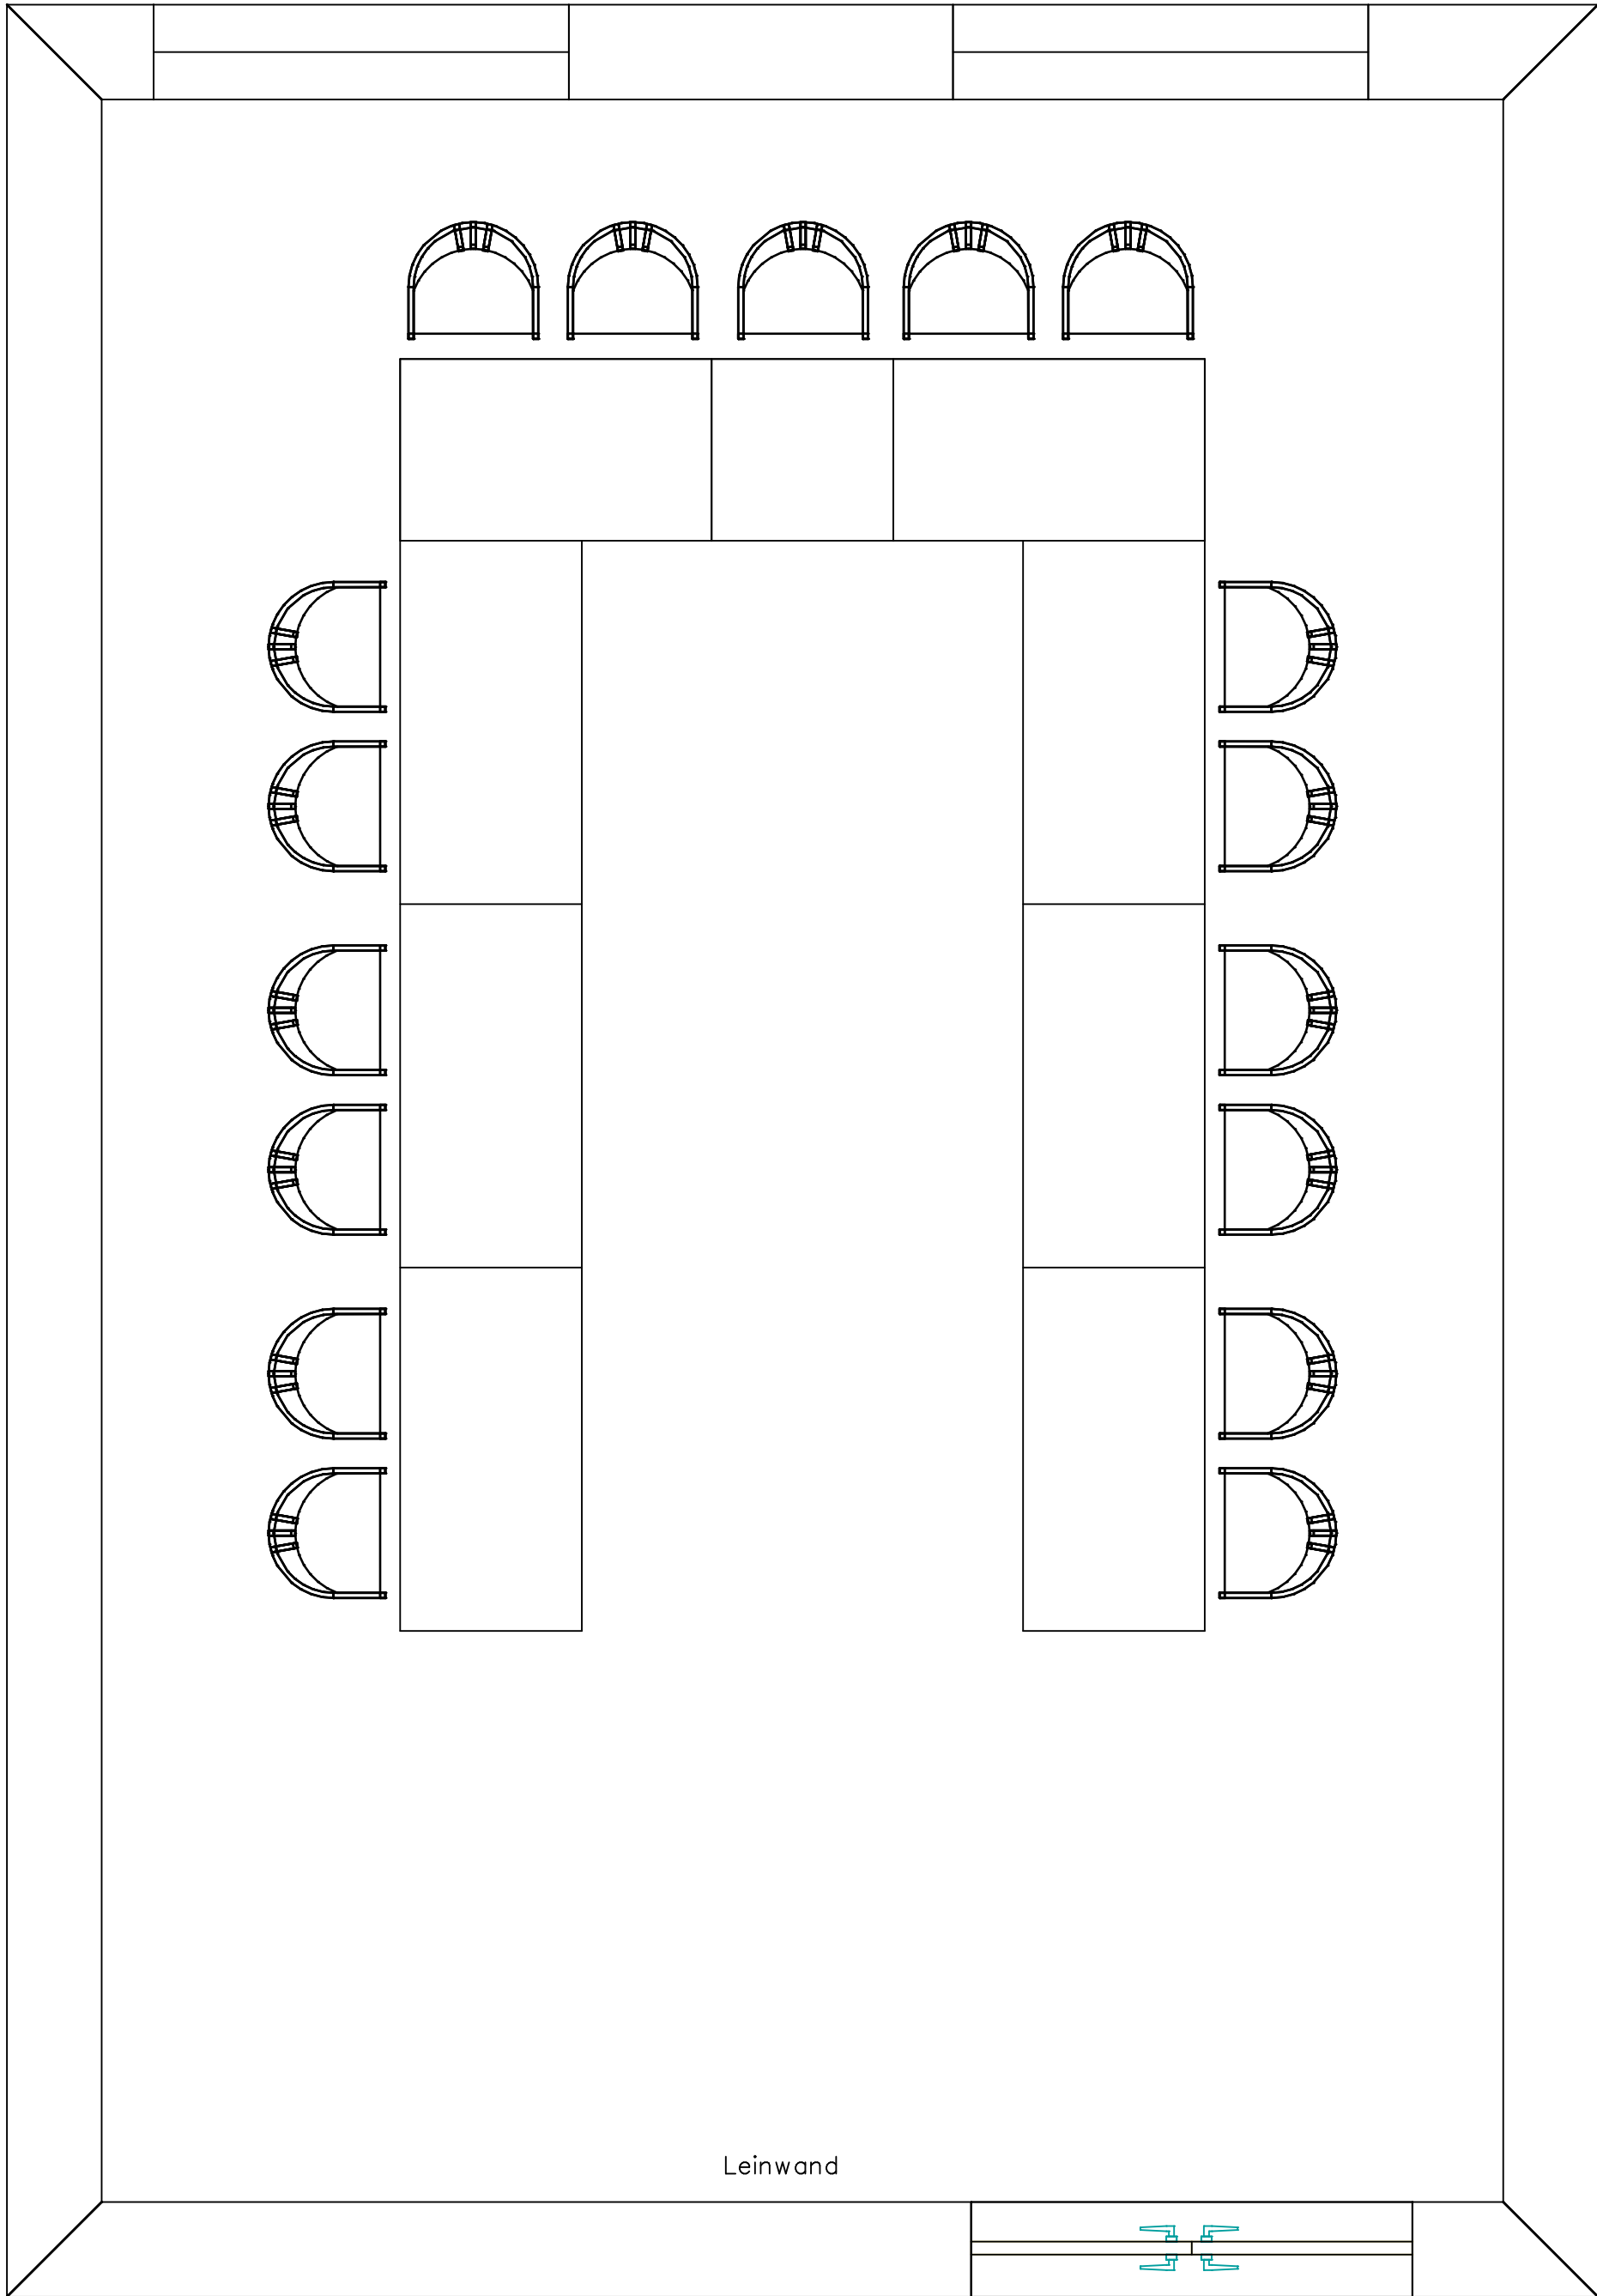

Leinwand

2 Steckdosen